


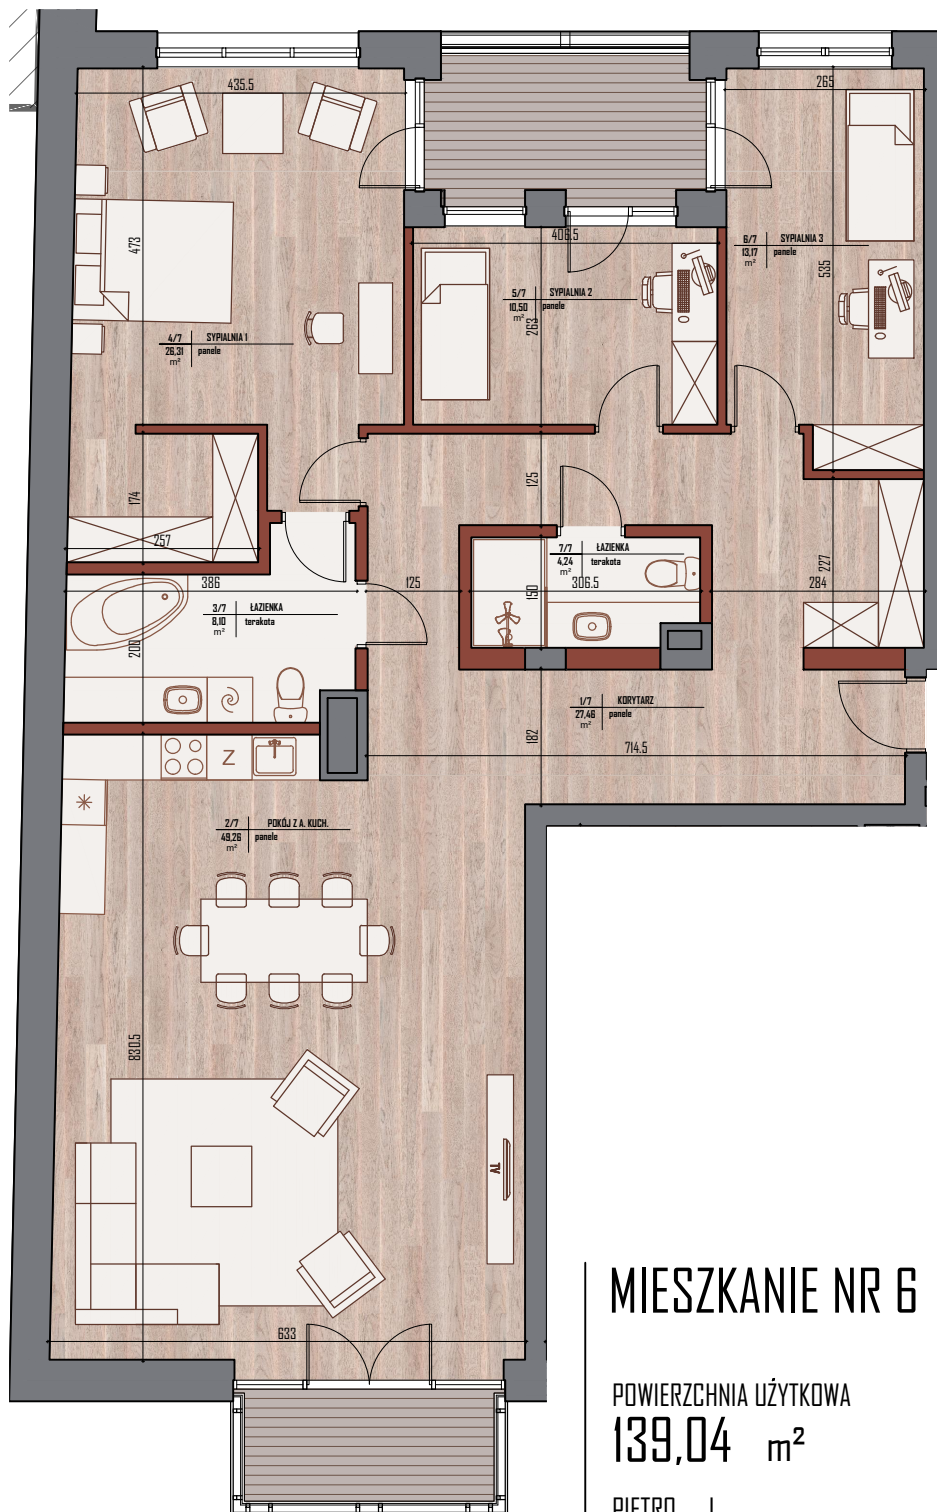

INWESTOR
Butikowa Kamienica sp. z o.o. sp.k

ARCHITEKT
ARCHITEKTON Pracownia Projektowa
Justyna Zalewska-Gryczuk
ul. Pod Krzywą 25, 15-258 Białystok
tel./fax 603 172 495
www.architekonpp.pl



1/7	korytarz	27.46
2/7	pokój dzienny z aneksem kuchennym	49.26
3/7	łazienka	8.10
4/7	sypialnia 1	26.31
5/7	sypialnia 2	10.50
6/7	sypialnia 3	13.17
7/7	łazienka	4.24
	SUMA	139.04
T6.1	taras/balkon/loggia	4.35
T6.2	taras/balkon/loggia	5.84




- ściany działowe - z możliwością zmian lub demontażu
- ściany zewnętrzne, konstrukcyjne, obudowy pionów - bez możliwości zmian

MIESZKANIE NR 6

POWIERZCHNIA UŻYTKOWA
139,04 m²

PIĘTRO I
LICZBA POKOI 4

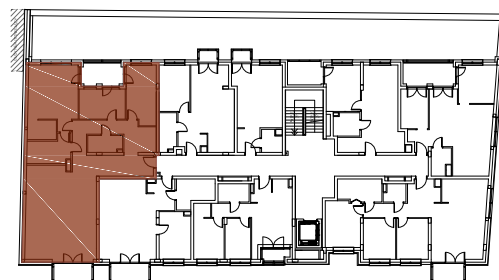

UL. KIJOWSKA