


Uwagi:

- Lokalizacja elementów konstrukcji – stała.
- Lokalizacja pionów instalacji sanitarnych – stała.
- Lokalizacja, wielkość i podziały okien – stałe.
- Wymiary podano w świetle ścian bez wypraw tynkarskich i wykończeń
- Powierzchnie podano z uwzględnieniem (max 2cm) wypraw tynkarskich i wykończeń zgodnie z normą PN-ISO9836:1997

MIESZKANIE 2/24/2p		
1/4	korytarz	1.96
2/4	pokój dzienny z aneksem kuchennym	33.46
3/4	sypialnia	11.99
4/4	łazienka	3.46
	SUMA	50.87
T24	taras/balkon/loggia	2.86

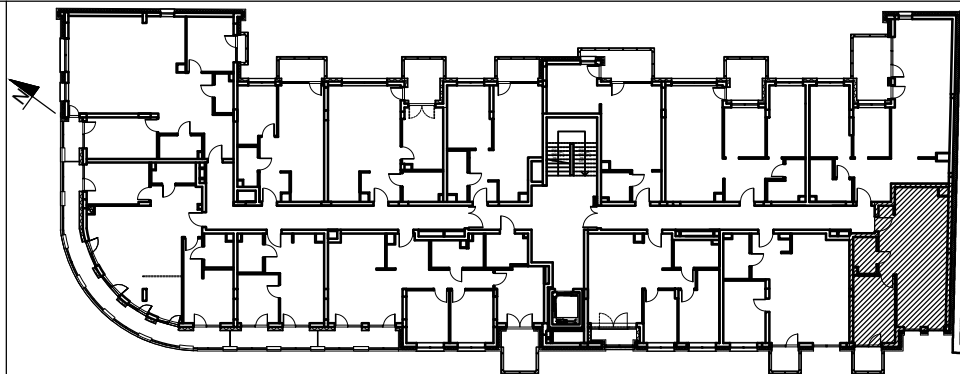

2/24/2p

numer lokalu

50.87 m<sup>2</sup>

POWIERZCHNIA LOKALU

OBIEKT BUDYNEK MIESZKALNY WIELORODZINNY Z USŁUGAMI I HANDLEM

PIETRO

2

ADRES Białystok ul. Kijowska

DATA 11.2024

SKALA 1:100

Projekt chroniony prawem autorskim Dz. U. nr 24 z 23 lutego 1994r. poz.83. WSZELKIE ZMIANY, POWIELANIE, WYKORZYSTYWANIE BEZ ZGODY AUTORA ZABRONIONE!

JEDNOSTKA PROJEKTOWA  
 ARCHITEKTON Pracownia Projektowa  
 Justyna Zalewska-Grycuk  
 ul. Pod Krzywą 25  
 15-258 Białystok  
 tel./fax 603 172 495  
[www.architekonpp.pl](http://www.architekonpp.pl)